PREČNI PROFIL C - C

M : 1 : 100

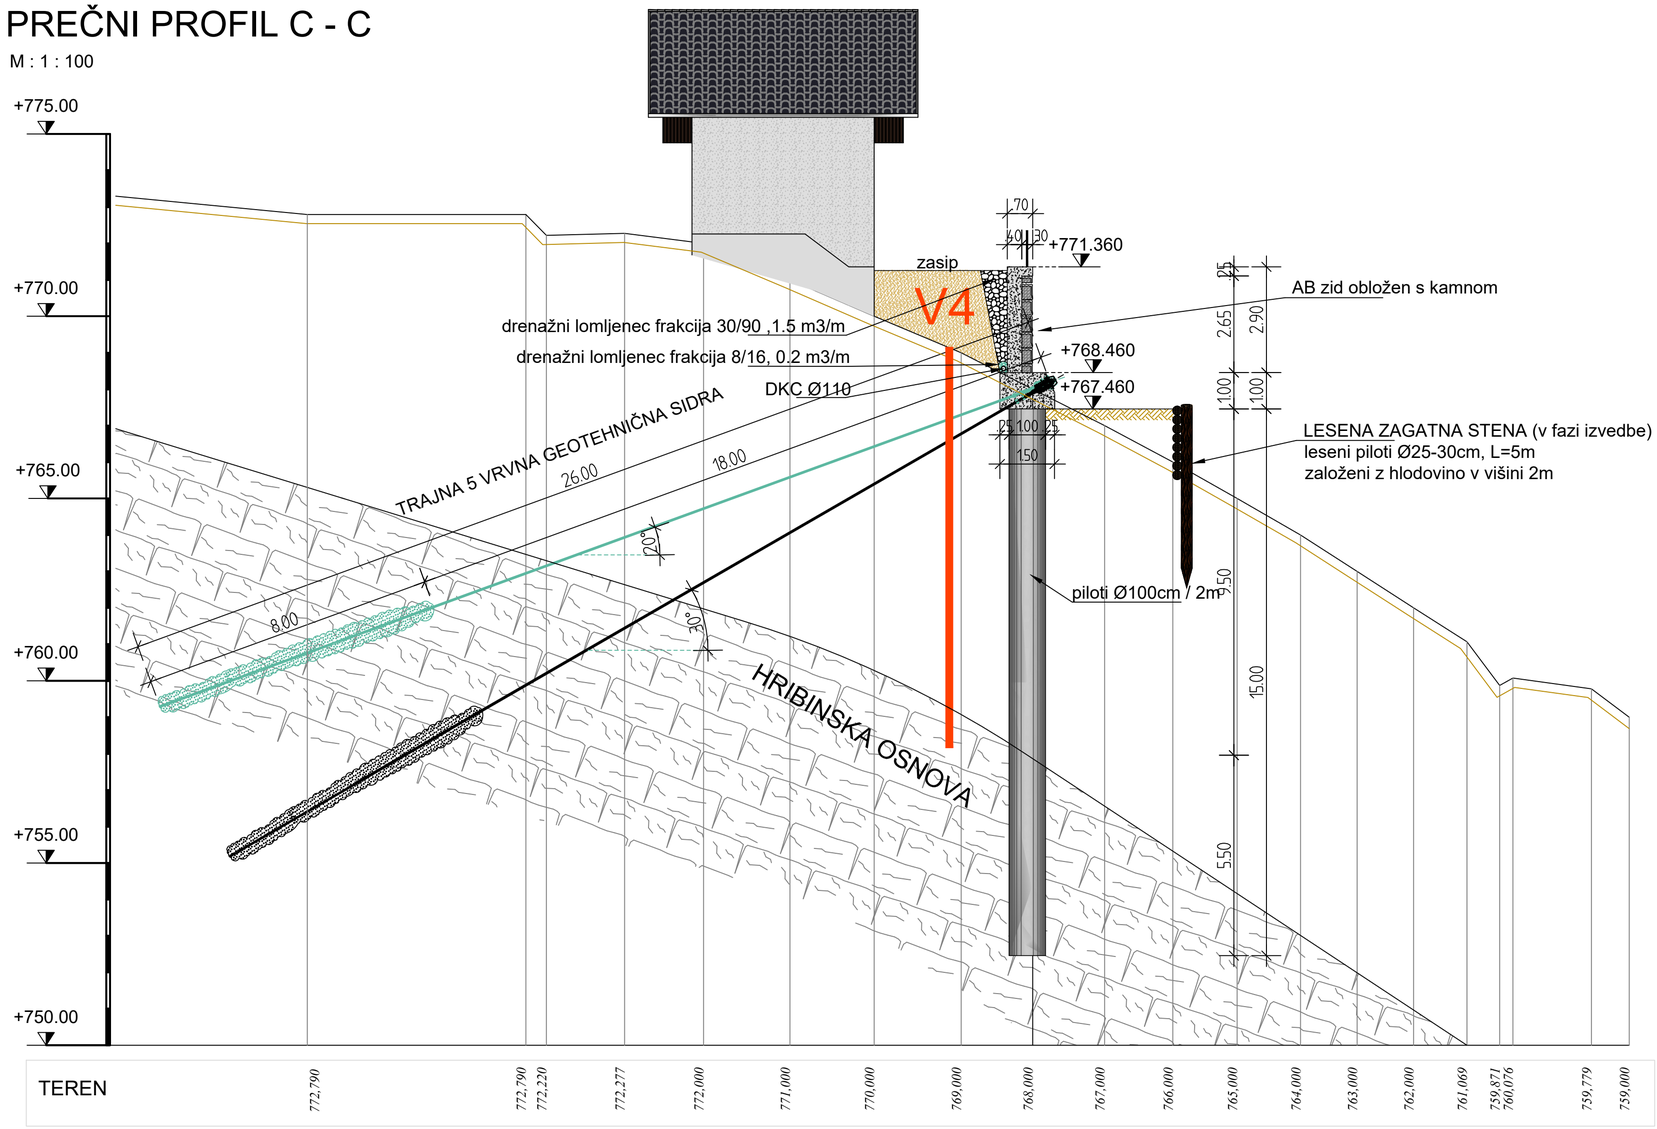

PREČNI PROFIL C - C

M: 1:100

naročnik:	OBČINA ŽELEZNIKI Češnjica 48 4228 Železniki				
			št. projekta:	864/18	datum: Maj 2018
			št. načrta:	G.8	merilo: 1: 100
izvajalec:	ISB Inženirsko statični biro, d.o.o. Glavni trg 17/b, 2000 Maribor		šifra CC:	...	
			objekt:	Sanacija plazu Dražgoše v območju LC 494150 in pet his pod cesto	
id. številka:	IZS 0438		cesta:	LC 494150	
			faza:	PZI	
podizvajalec:			opis risbe:	PREČNI PROFIL C - C	
	ime in priimek	podpis	št. odseka:	arhivska številka:	faza/objekt:
vodja projekta:	M. Krajnc dipl.inž.gr.		...		...
ident. št. IZS	IZS G-0584				
odg. projektant:	M. Krajnc dipl.inž.gr.		šifra risbe:	črtna koda arhiva:	
ident. št. IZS	IZS G-0584		...		
			št. priloge:		
izdelal:	M. Krajnc ml. dipl.inž.gr.		...		
			avtor risbe:	ISB d.o.o., Maribor	
			id. št. risbe:	864/18/G.8	