


PREČNI PROFIL D - D

M : 1 : 100

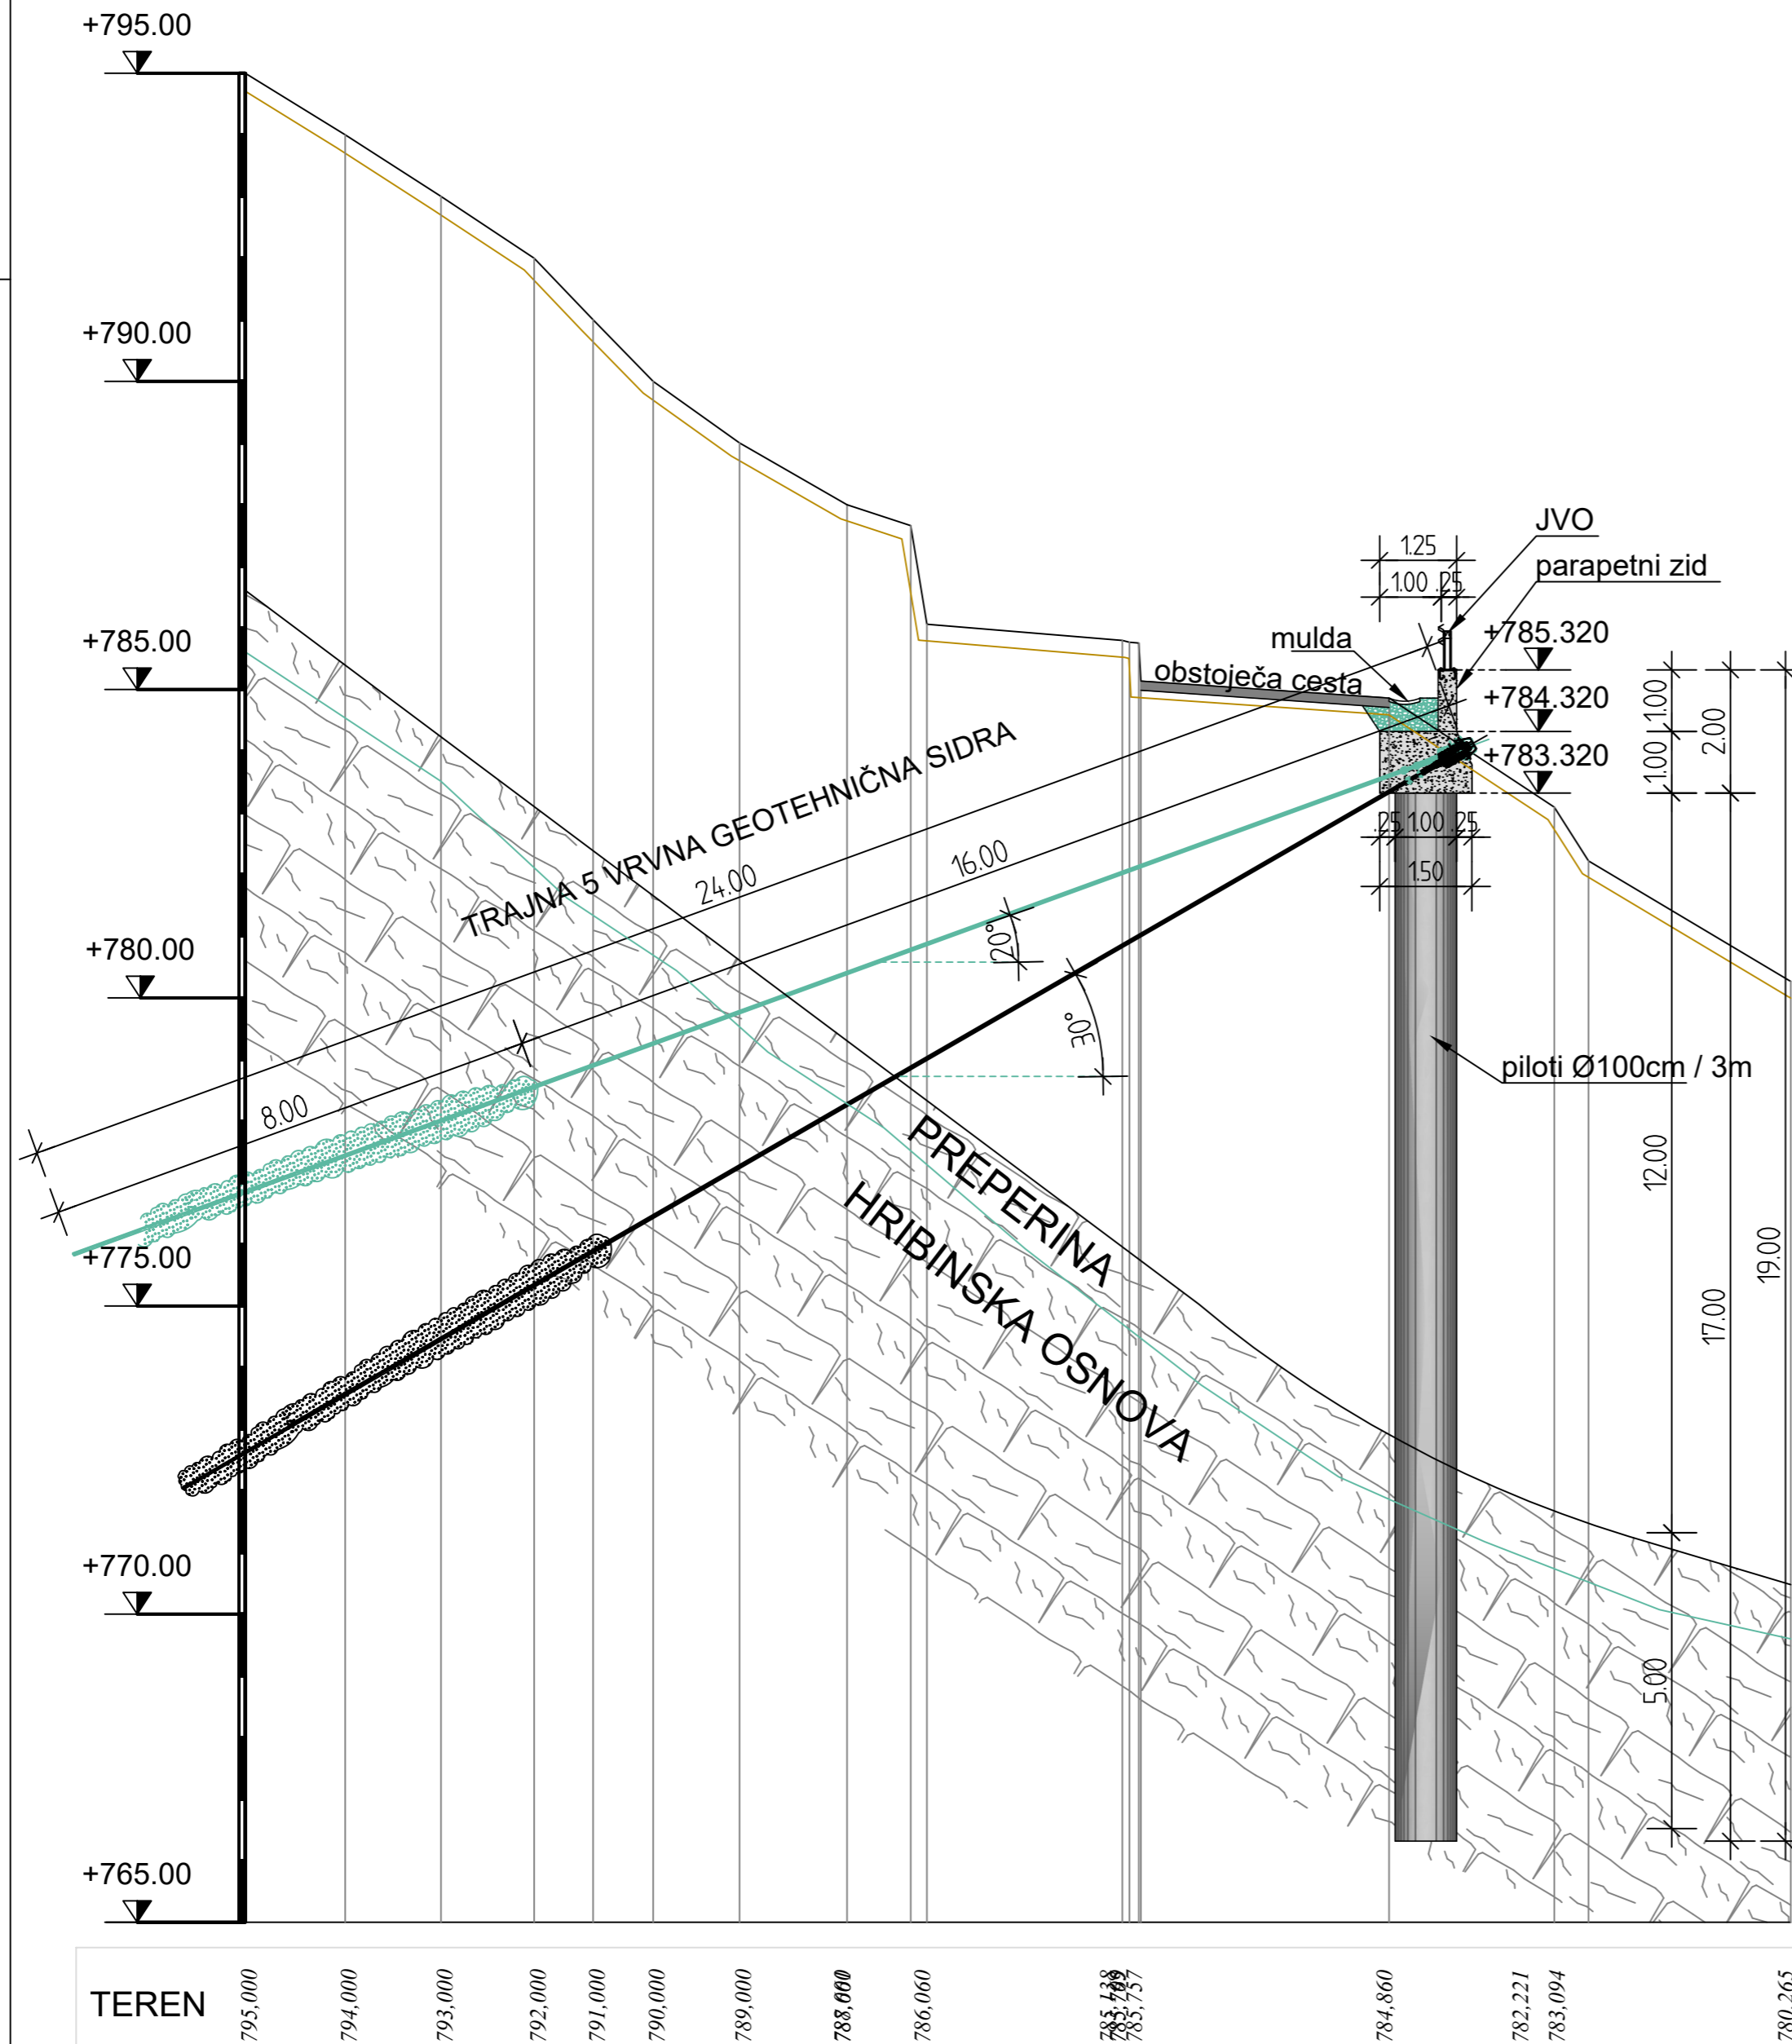

PREČNI PROFIL D - D

M: 1:100

naročnik:	OBČINA ŽELEZNIKI Češnjica 48 4228 Železniki	st. projekta:	864/18	datum:	Maj 2018
izvajalec:	ISB Inženirsko statični biro, d.o.o. Glavni trg 17/b, 2000 Maribor	st. načrta:	G.9	merilo:	1: 100
id. številka:	IZS 0438	šifra CC:	...	objekt:	Sanacija plazu Dražgoše v območju LC 494150 in pet hiš pod cesto
podizvajalec:		cesta:	LC 494150	faza:	PZI
		opis risbe:	PREČNI PROFIL D - D		
	ime in priimek	podpis	st. odseka:	arhivska številka:	faza/objekt:
vodja projekta:	M. Krajnc dipl.inž.gr.	
ident. št. IZS	IZS G-0584				
odg. projektant:	M. Krajnc dipl.inž.gr.		šifra risbe:	črna koda arhiva:	
ident. št. IZS	IZS G-0584		...		
			st. priloge:	...	
izdelat:	M. Krajnc ml. dipl.inž.gr.		avtor risbe:	ISB d.o.o., Maribor	
			id. št. risbe:	864/18/G.9	