


PREČNI PROFIL A - A

M : 1 : 100

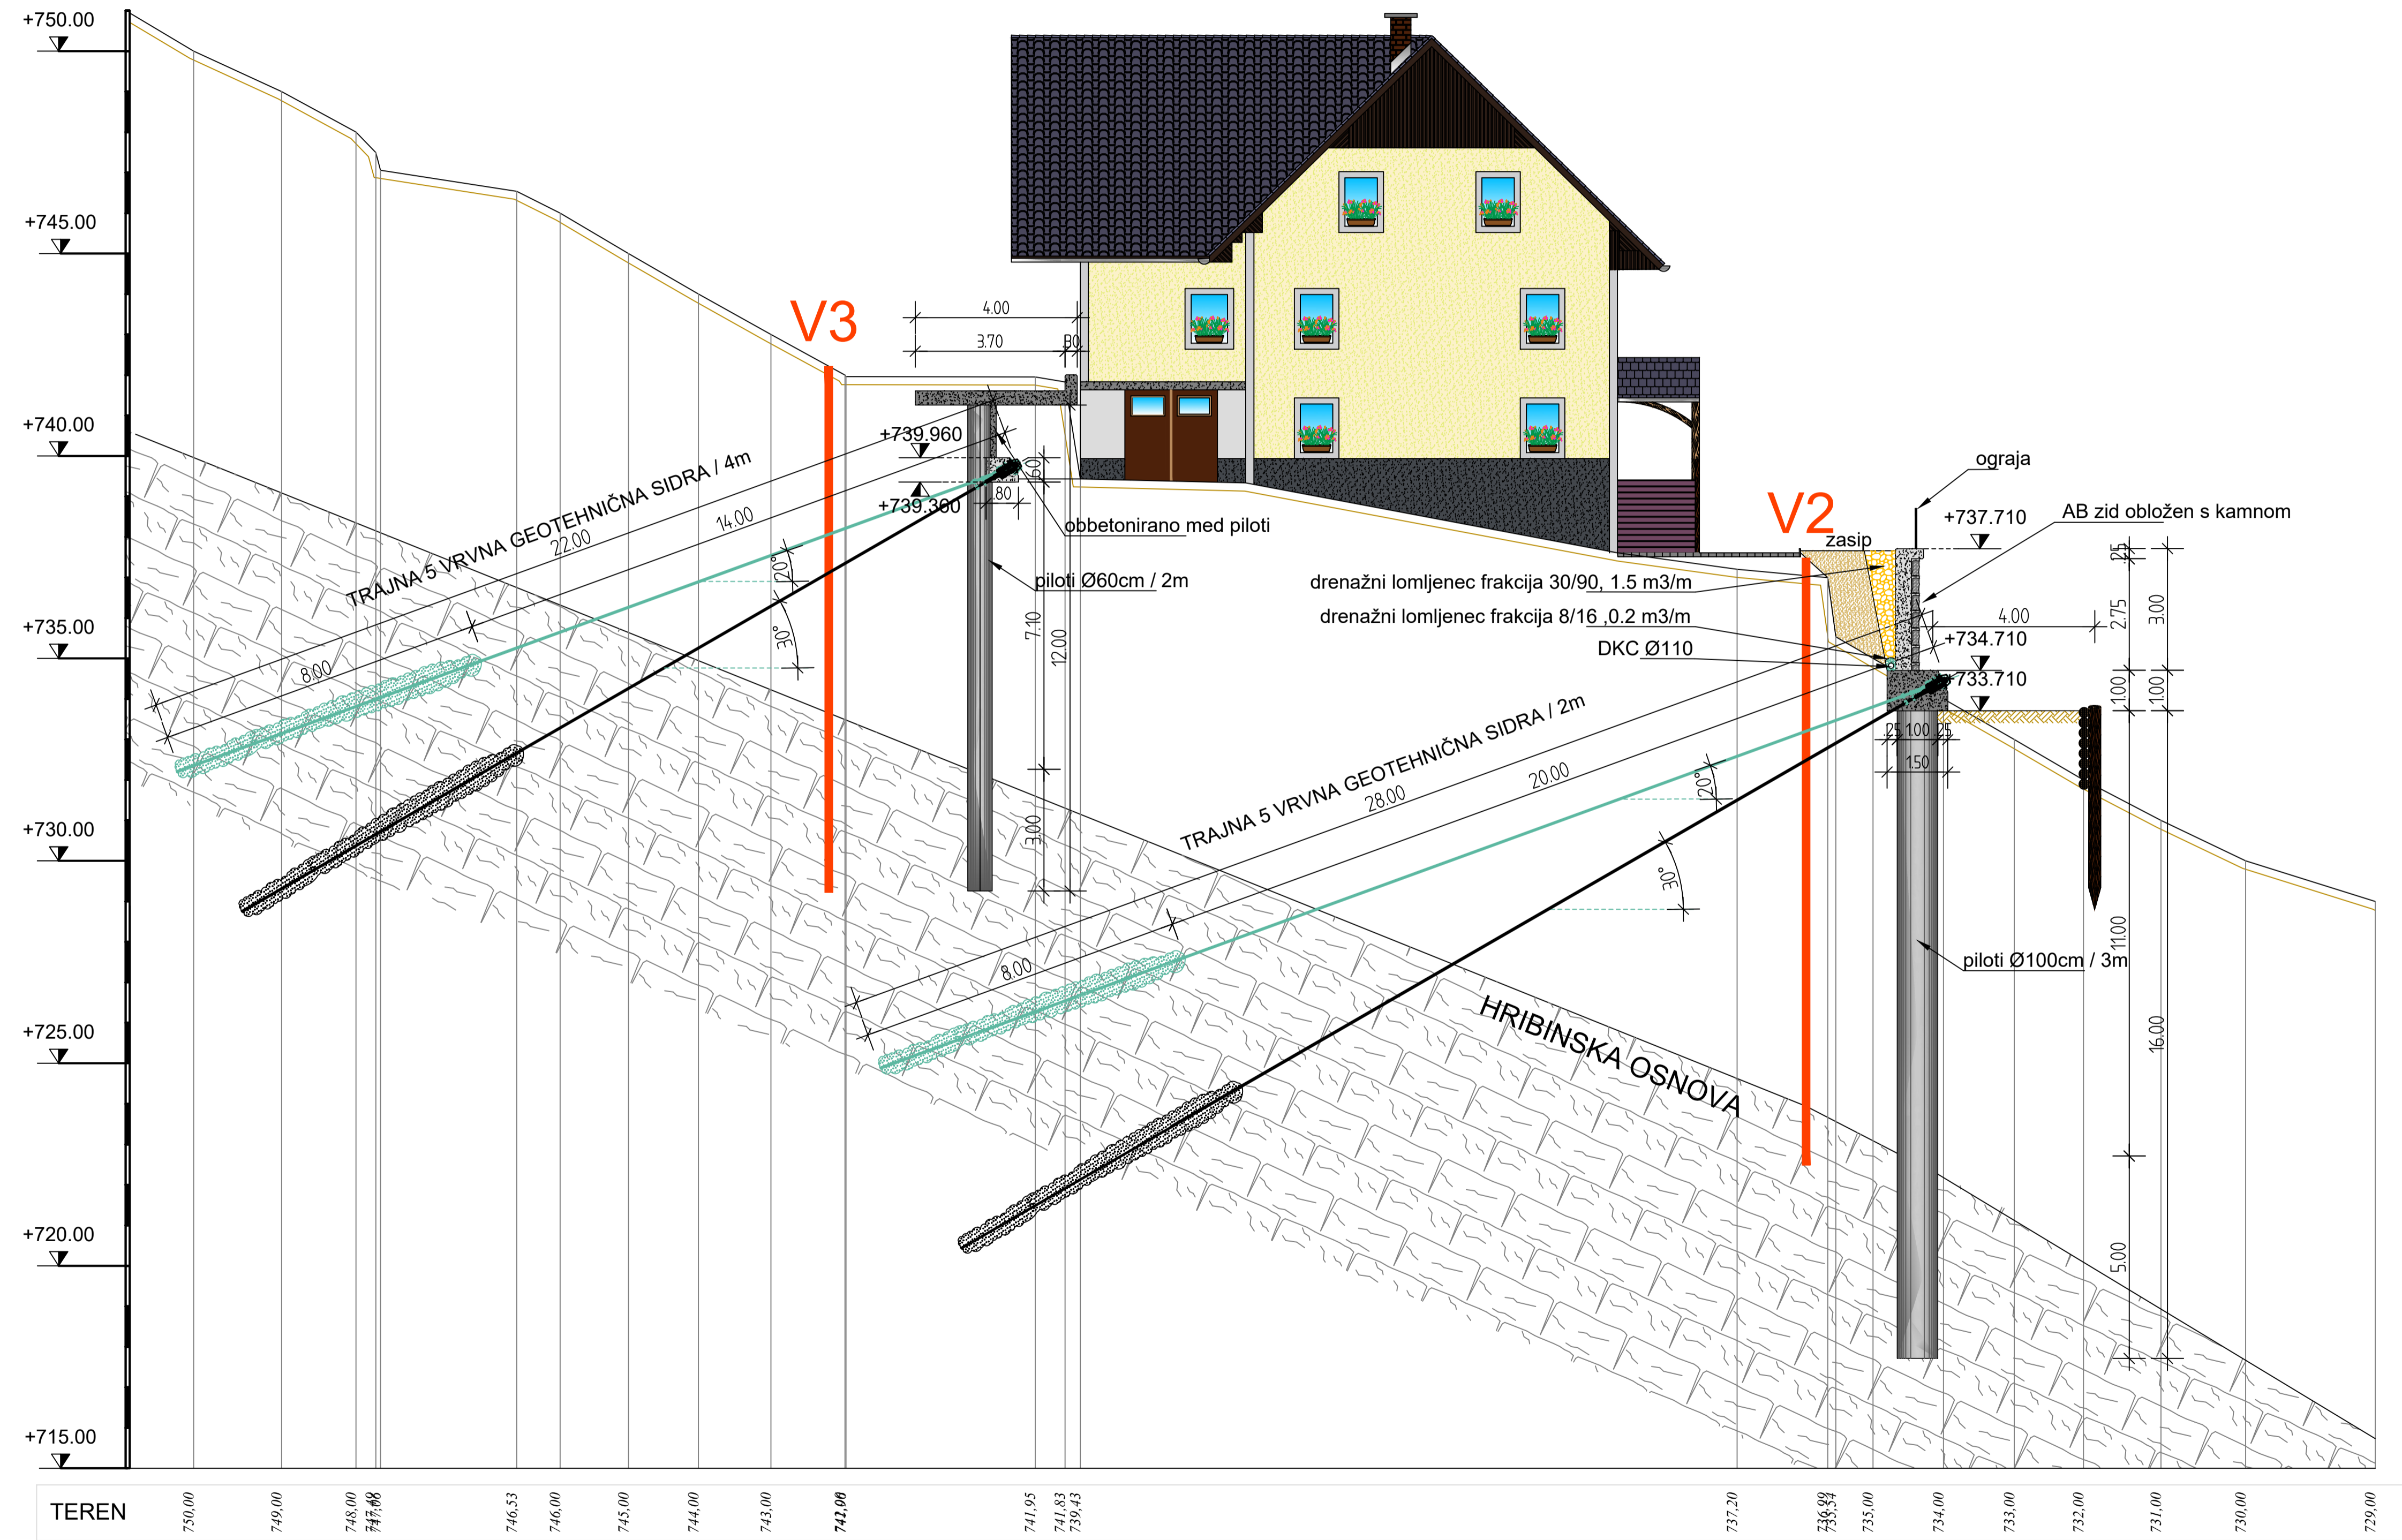

PREČNI PROFIL A - A
M: 1:100

naročnik: OBČINA ŽELEZNIKI Češnica 48 4228 Železniki		st. projekta: 846/18 st. načrta: G.7	datum: Maj 2018 merilo: 1:100
izvajalec: ISB Inženirsko strojniško biro, d.o.o. Glavni trg 17/b, 2000 Maribor		objekt: Sanacija plazu Dražgoše v območju LC 494/150 in pet hiš pod cesto cesta: LC 494/150 faza: PZI	
id. številka: IZS 0438		opis risbe: PREČNI PROFIL A - A	
podizvajalec:			
ime in priimek	podpis	st. odseka	arhivska številka
vodja projekta: M. Krajnc dpl.inz.gr.	
ident. št. IZS: IZS G-0584		st. prilož:	...
odg. projektant: M. Krajnc dpl.inz.gr.	
ident. št. IZS: IZS G-0584	
izdelal: M. Krajnc ml. dpl.inz.gr.	
		avtor risbe: ISB d.o.o., Maribor	
		id. št. risbe: 846/18/G.7	