


# PREČNI PROFIL B - B

M : 1 : 100

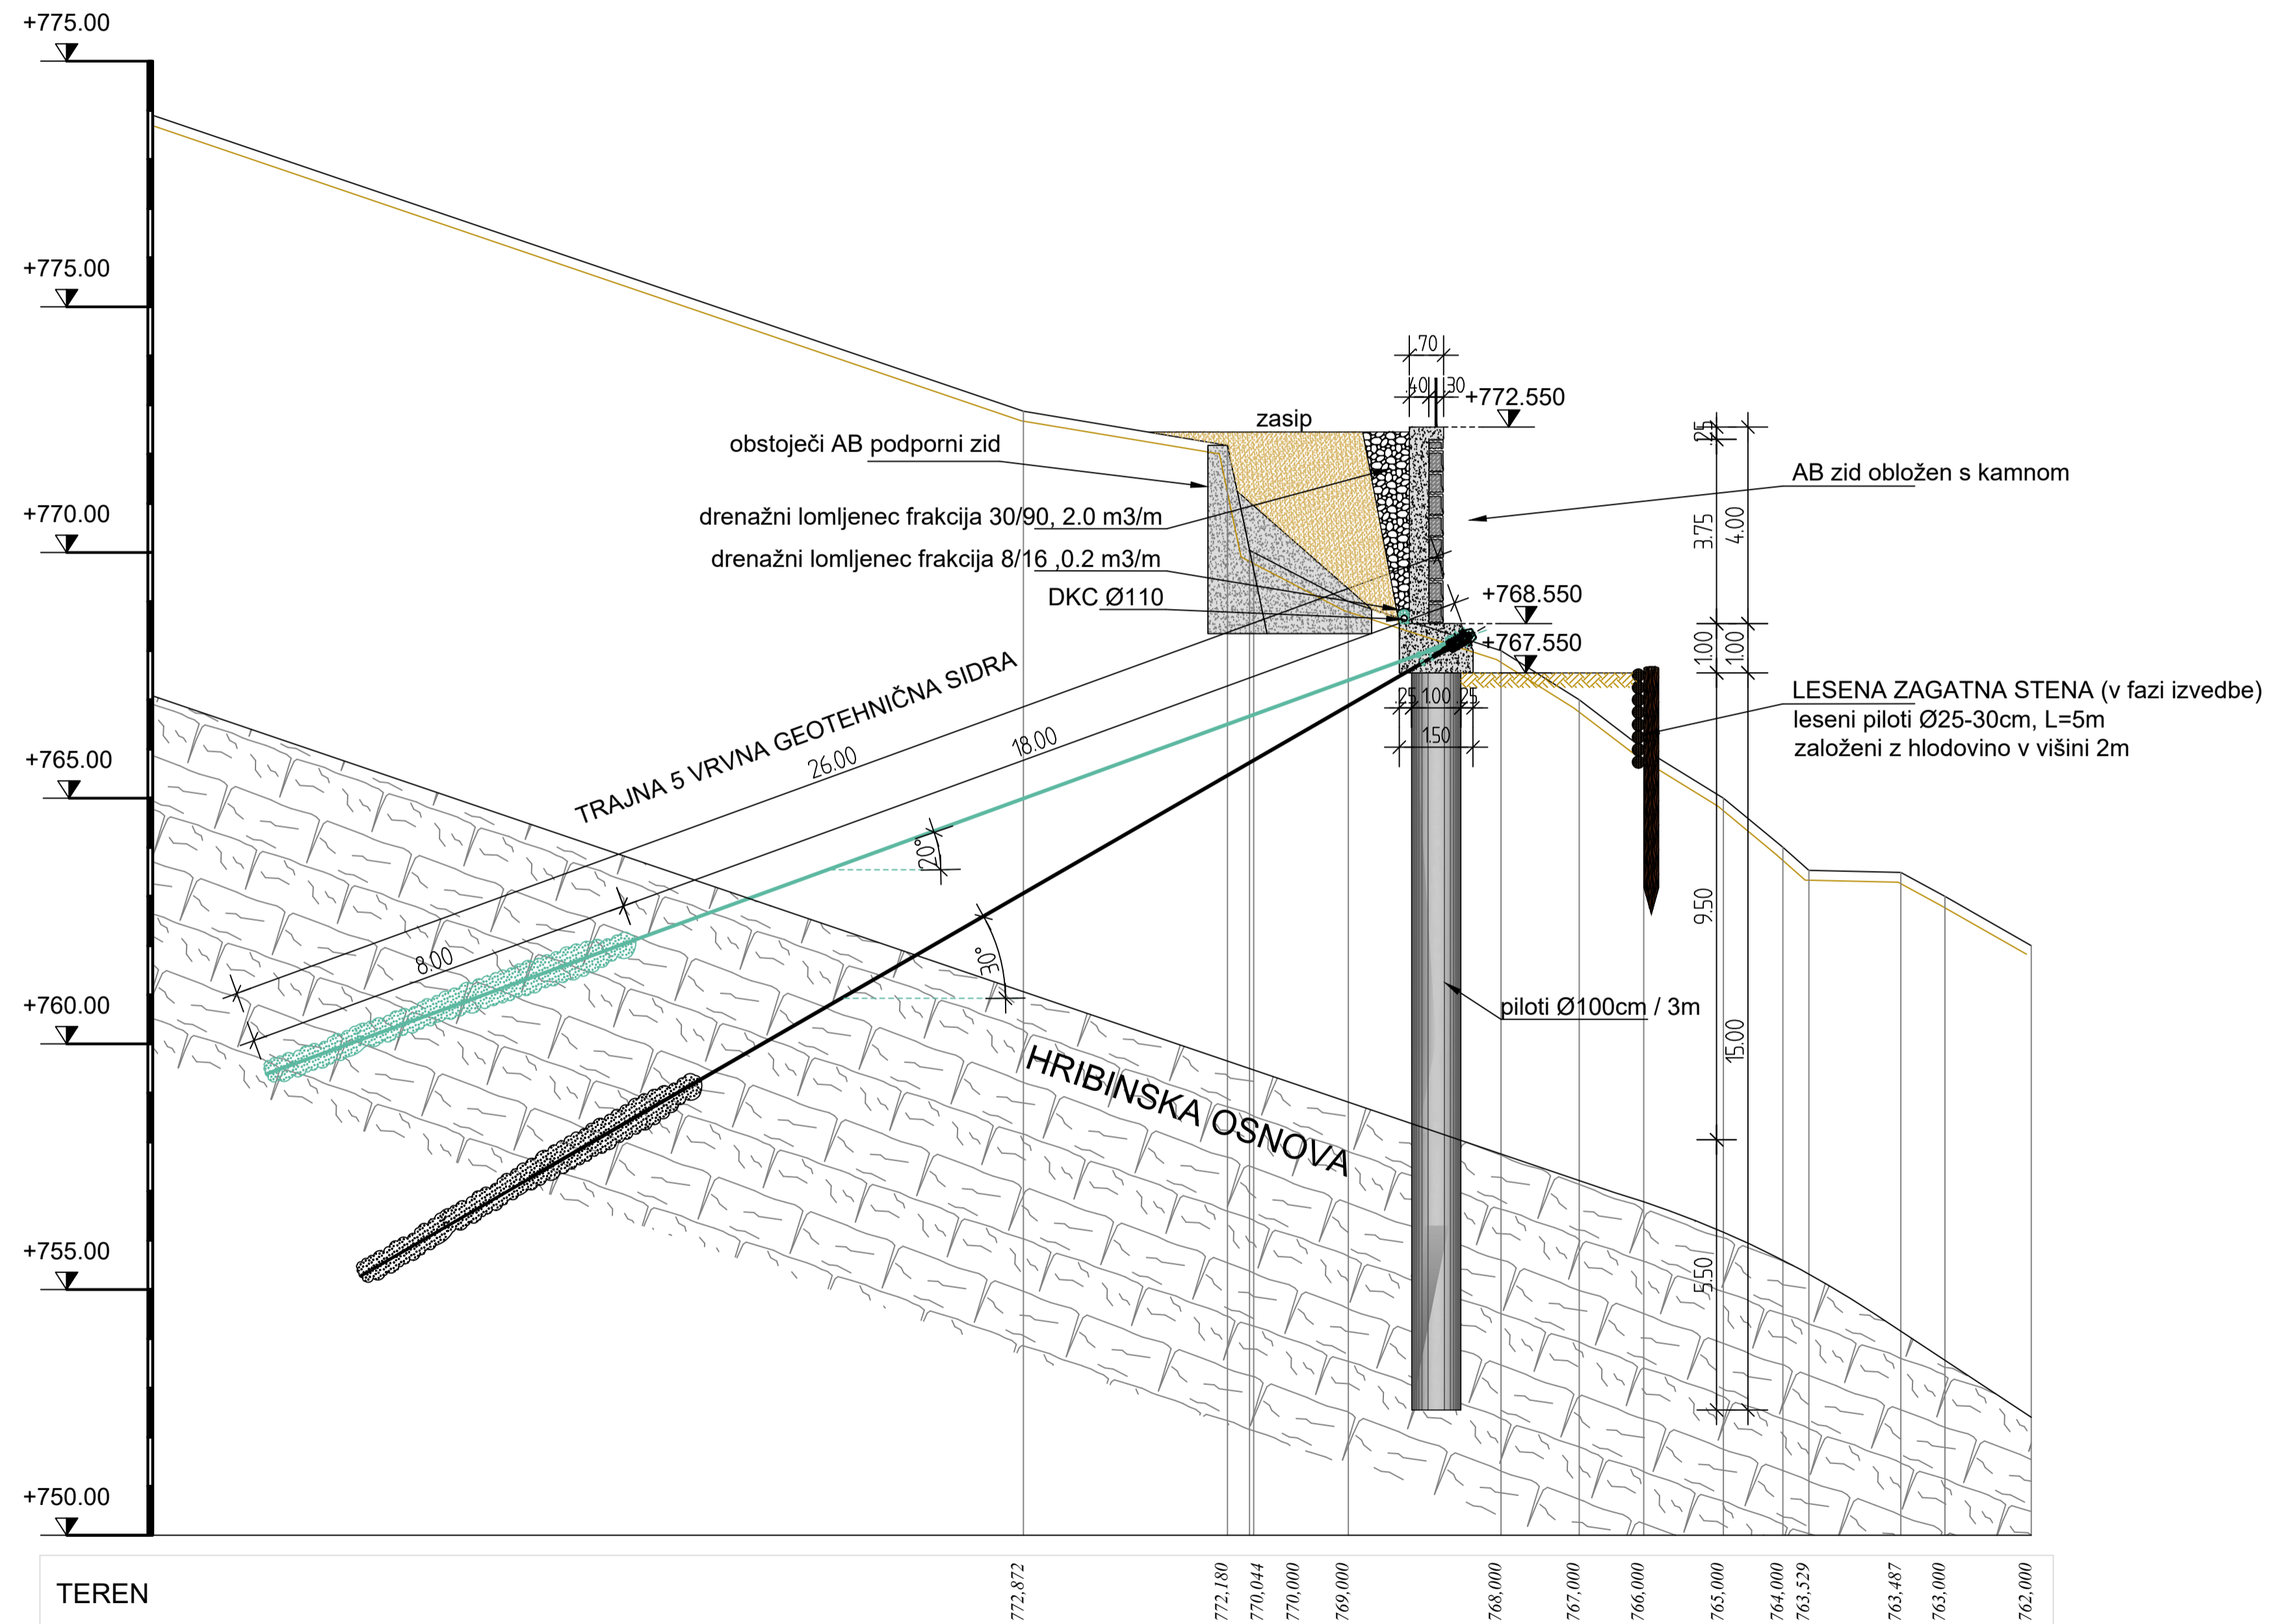

# PREČNI PROFIL B - B

M: 1:100

naročnik:	OBČINA ŽELEZNIKI Češnica 48 4228 Železniki	st. projekta:	864/18	datum:	Maj 2018
izvajalec:	<b>ISB</b> Inženirsko starišni biro, d.o.o. Glavni trg 17/b, 2000 Maribor	st. načrta:	G.7	merilo:	1: 100
id. stavila:	IZS 0438	št. CC:	...	objekt:	Sanacija plazu Dražgoše v območju LC 494150 in pet hiš pod cesto
podizvajalec:		cesta:	LC 494150	faza:	PZI
		opis risbe:	PREČNI PROFIL B - B		
vođa projekta:	M. Krajnc dipl.inž.gr.	podpis:	st. odseka:	arhivska številka:	faza/objekt:
ident. št. IZS:	IZS G-0584		...		...
odg. projektant:	M. Krajnc dipl.inž.gr.		št. risbe:	crtna koda arhiva:	
ident. št. IZS:	IZS G-0584		...		
izdelal:	M. Krajnc ml. dipl.inž.gr.		st. priloge:	...	
			avtor risbe:	ISB d.o.o., Maribor	
			id. št. risbe:	864/18/G.7	